



Ausbau Loobachweg


Normalprofil 1:50

Auflageprojekt


_____ vom Stadtrat erlassen _____ am _____

_____ Stadtpräsident _____ Stadtschreiberin _____


 

 
_____ öffentliche Auflage _____

	Projekt:	mbr	pbs	31.01.2024	3105-0444-34
		Gez.	Kontr.	Datum	Plan Nr.
Wälli AG Ingenieure Heiligkreuzstrasse 5 9008 St. Gallen	Änderungen:				
					Reg. Nr.
T 058 100 90 05 st.gallen@waelli.ch www.waelli.ch					
Projektverfasser					30 x 42 Plangrösse

Normalprofil QP 3

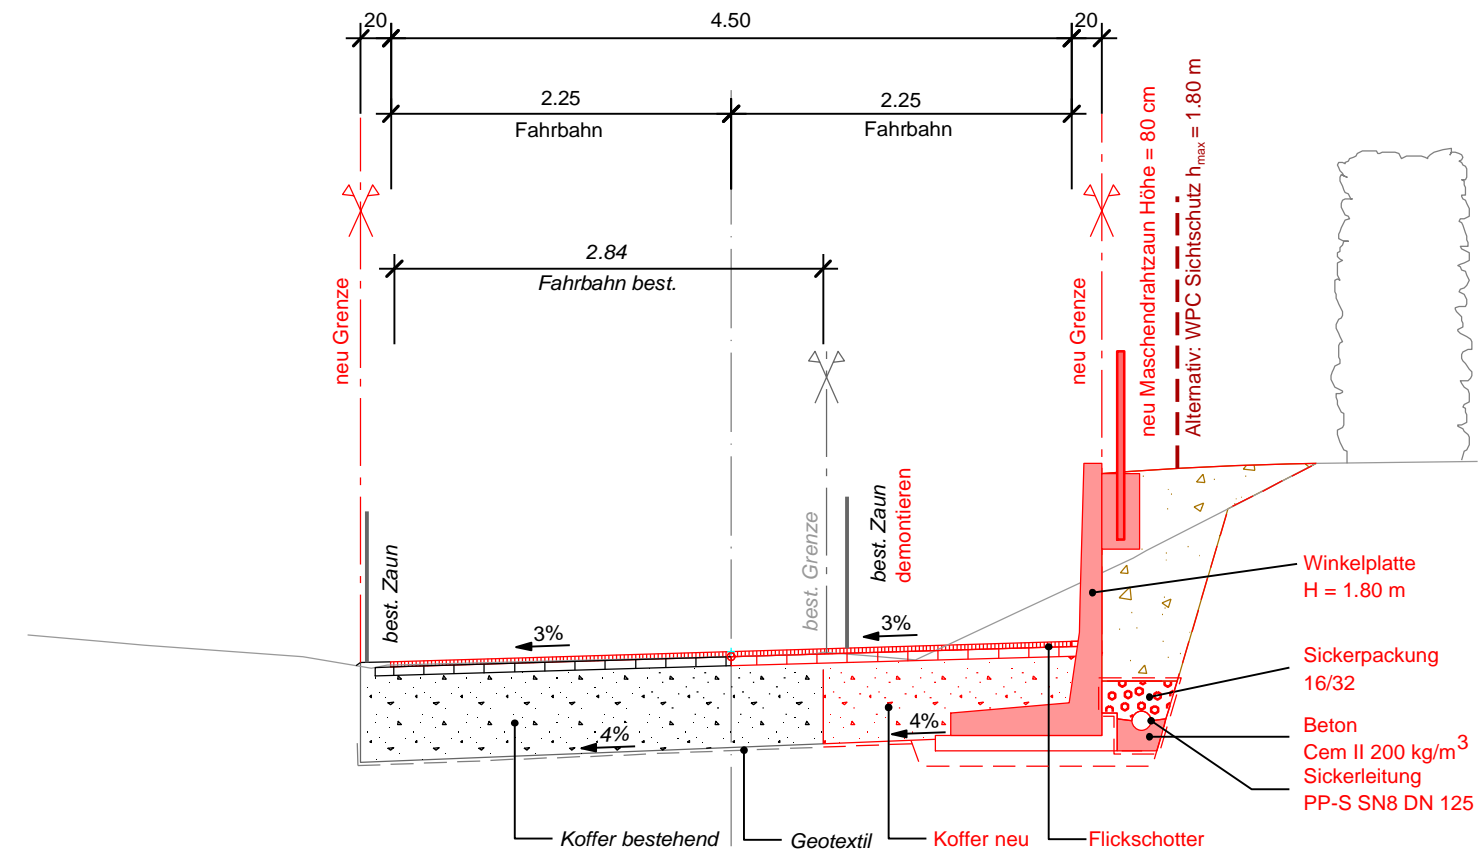

im Bereich Fahrbahn:

	AC 8 N	3.0 cm
	AC T 22 N	6.0 cm
	UG 0/45	~ 50.0 cm
	Geotextil	-
		~ 59.0 cm