



Stadt Gossau  
Bahnhofstrasse 25  
9201 Gossau  
Tel. 071 388 41 11

## Ausbau Loobachweg

Situation 1:200

## Auflageprojekt

vom Stadtrat erlassen am \_\_\_\_\_

Stadtpresident \_\_\_\_\_ Stadtschreiberin \_\_\_\_\_

öffentliche Auflage


Projekt: mbr | pbs | 31.01.2024 | 3105-0444-31  
Gez. Kontr. Datum Plan Nr.

Änderungen: \_\_\_\_\_ Reg. Nr. \_\_\_\_\_

Projektverfasser: \_\_\_\_\_ Gez. Kontr. Datum Plangrösse: 50 x 119

**Legende**

best. Fahrbahn	
best. Gehweg	
Anpassung Belag / Deckbelag	
Fahrbahn Vollausbau	
Fahrbahn Belagersatz	
Bankett	
Dammböschung	
Rekultivierung	

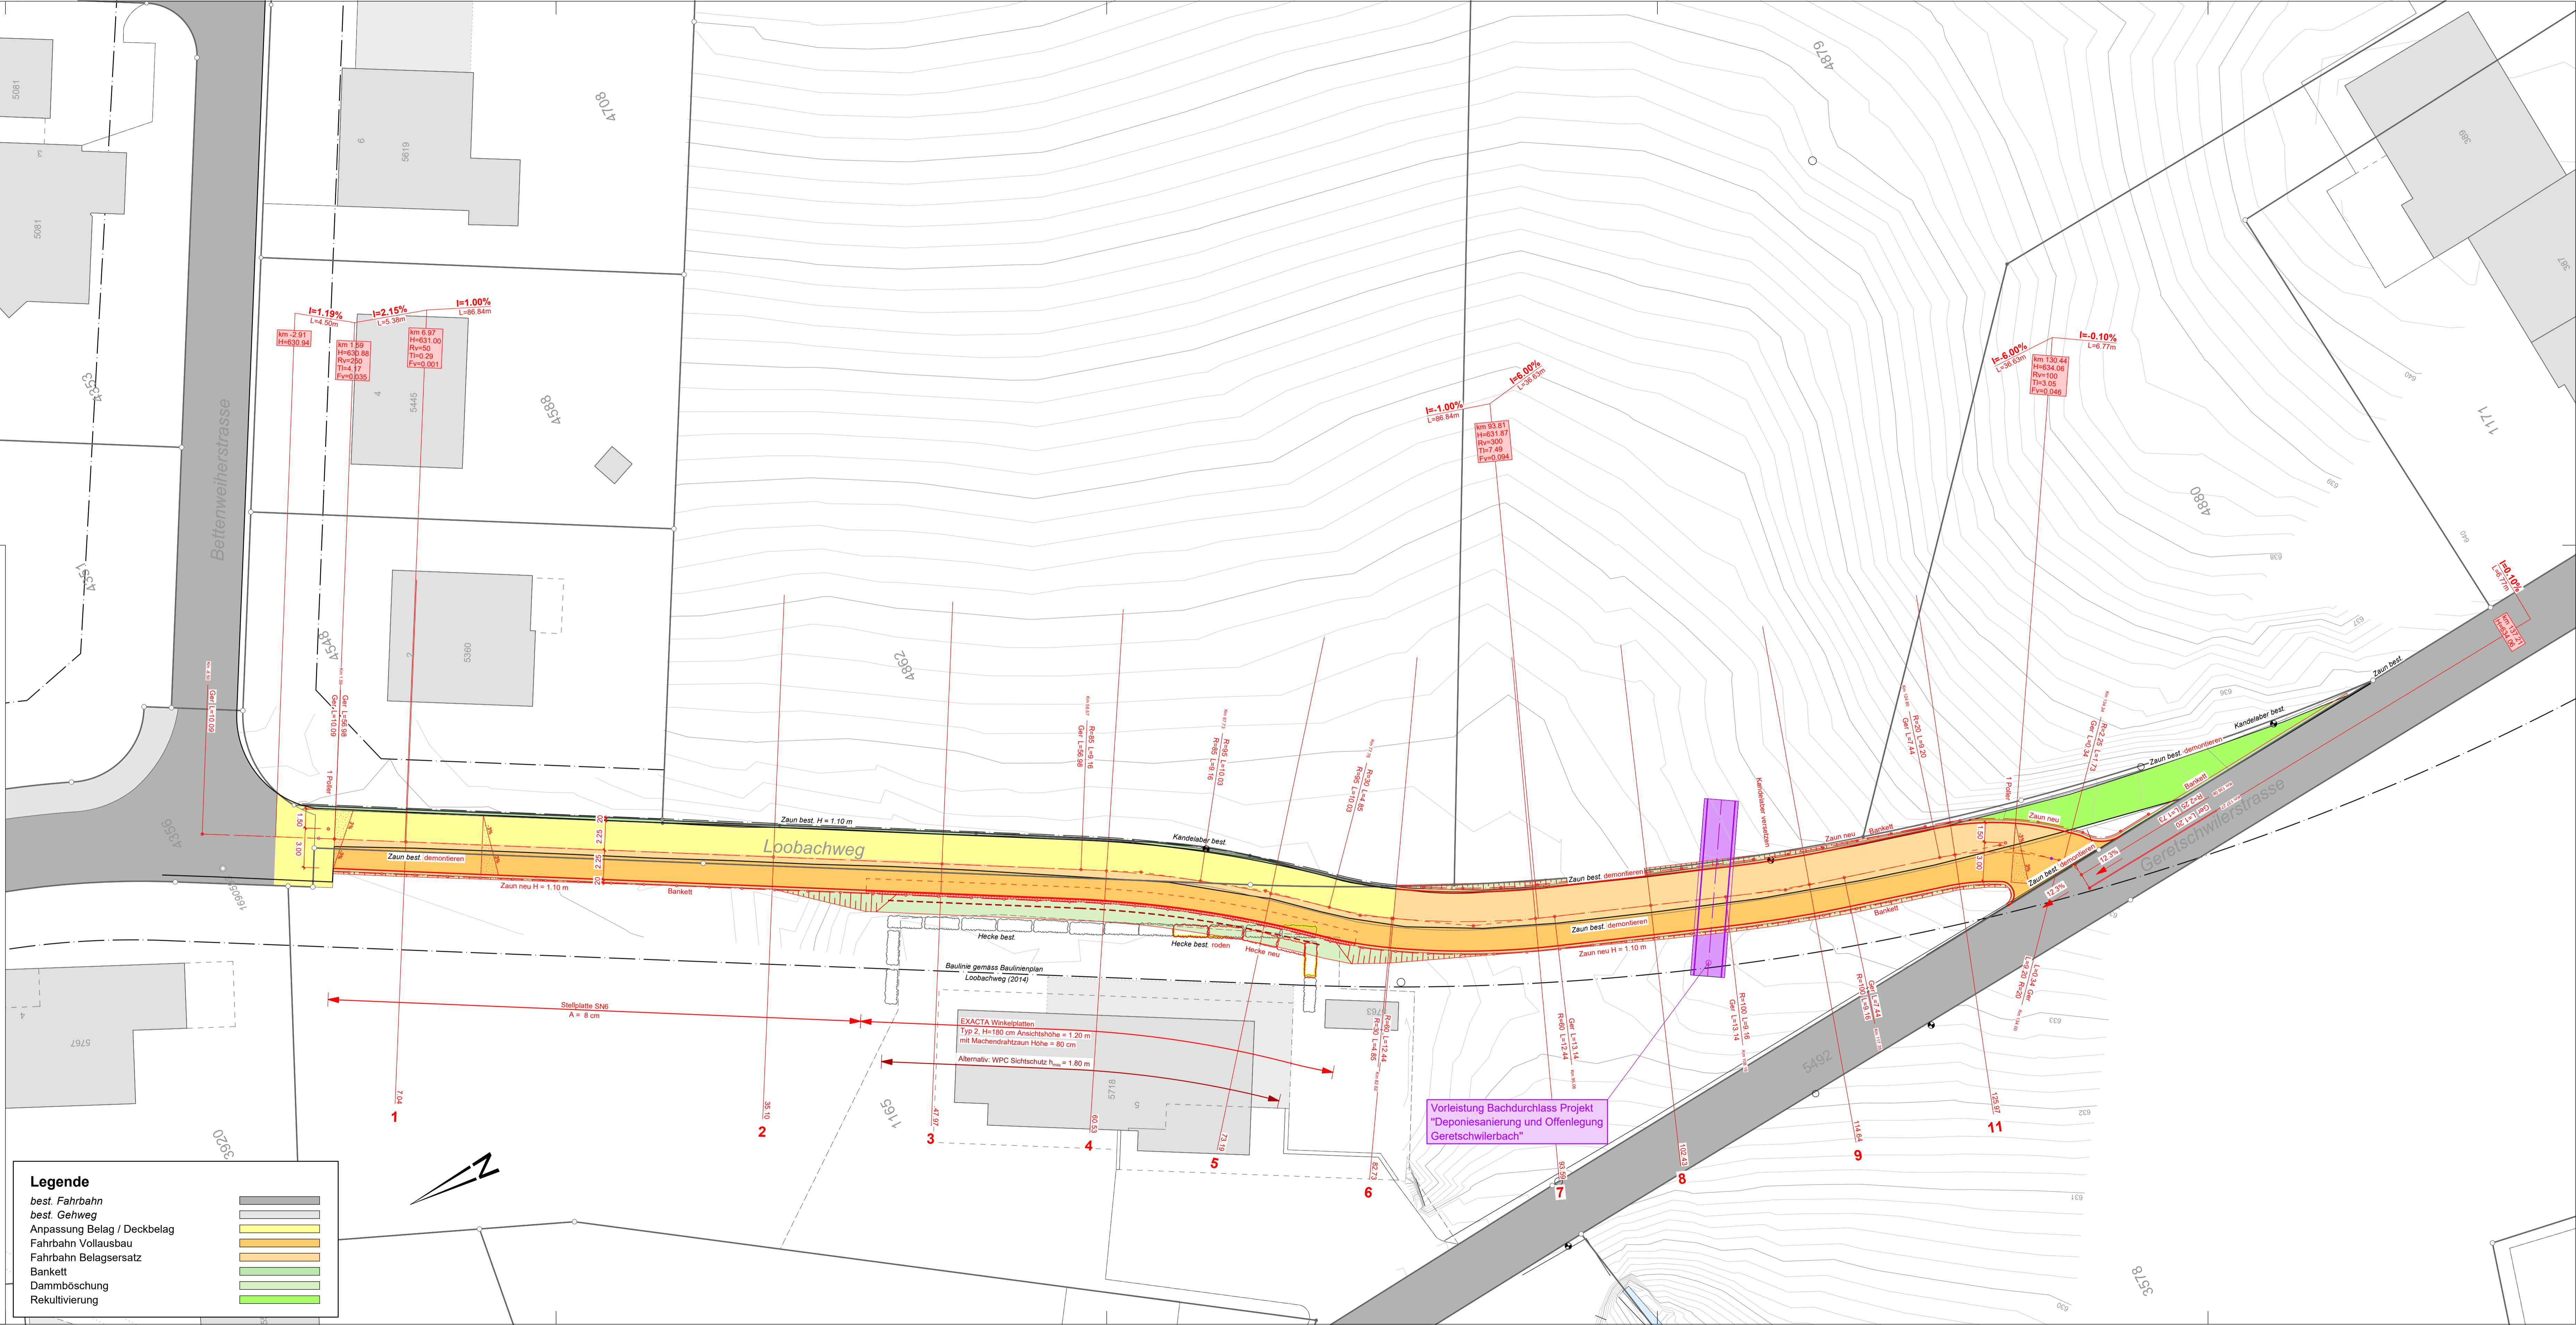

Vorleistung Bachdurchlass Projekt  
"Deponisanierung und Offenlegung  
Geretschwilerbach"