



Stadtrat  
Bahnhofstrasse 25  
9201 Gossau  
Tel. 071 388 41 11



Stadt Gossau

### Ausbau Loobachweg

### Landerwerbs-, Enteignungs- und Sichtzonenplan 1:200

### Auflageprojekt

Vom Stadtrat erlassen am \_\_\_\_\_

Stadtpräsident: \_\_\_\_\_


Stadtschreiberin: \_\_\_\_\_

öffentliche Auflage

Projekt: mbr pbs 31.01.2024 3105-0444-36  
Gez. Kontr. Datum Plan Nr.

Änderungen: \_\_\_\_\_ Reg. Nr. \_\_\_\_\_

Projektverfasser: \_\_\_\_\_ Gez. Kontr. Datum 50 x 119  
Plangrösse

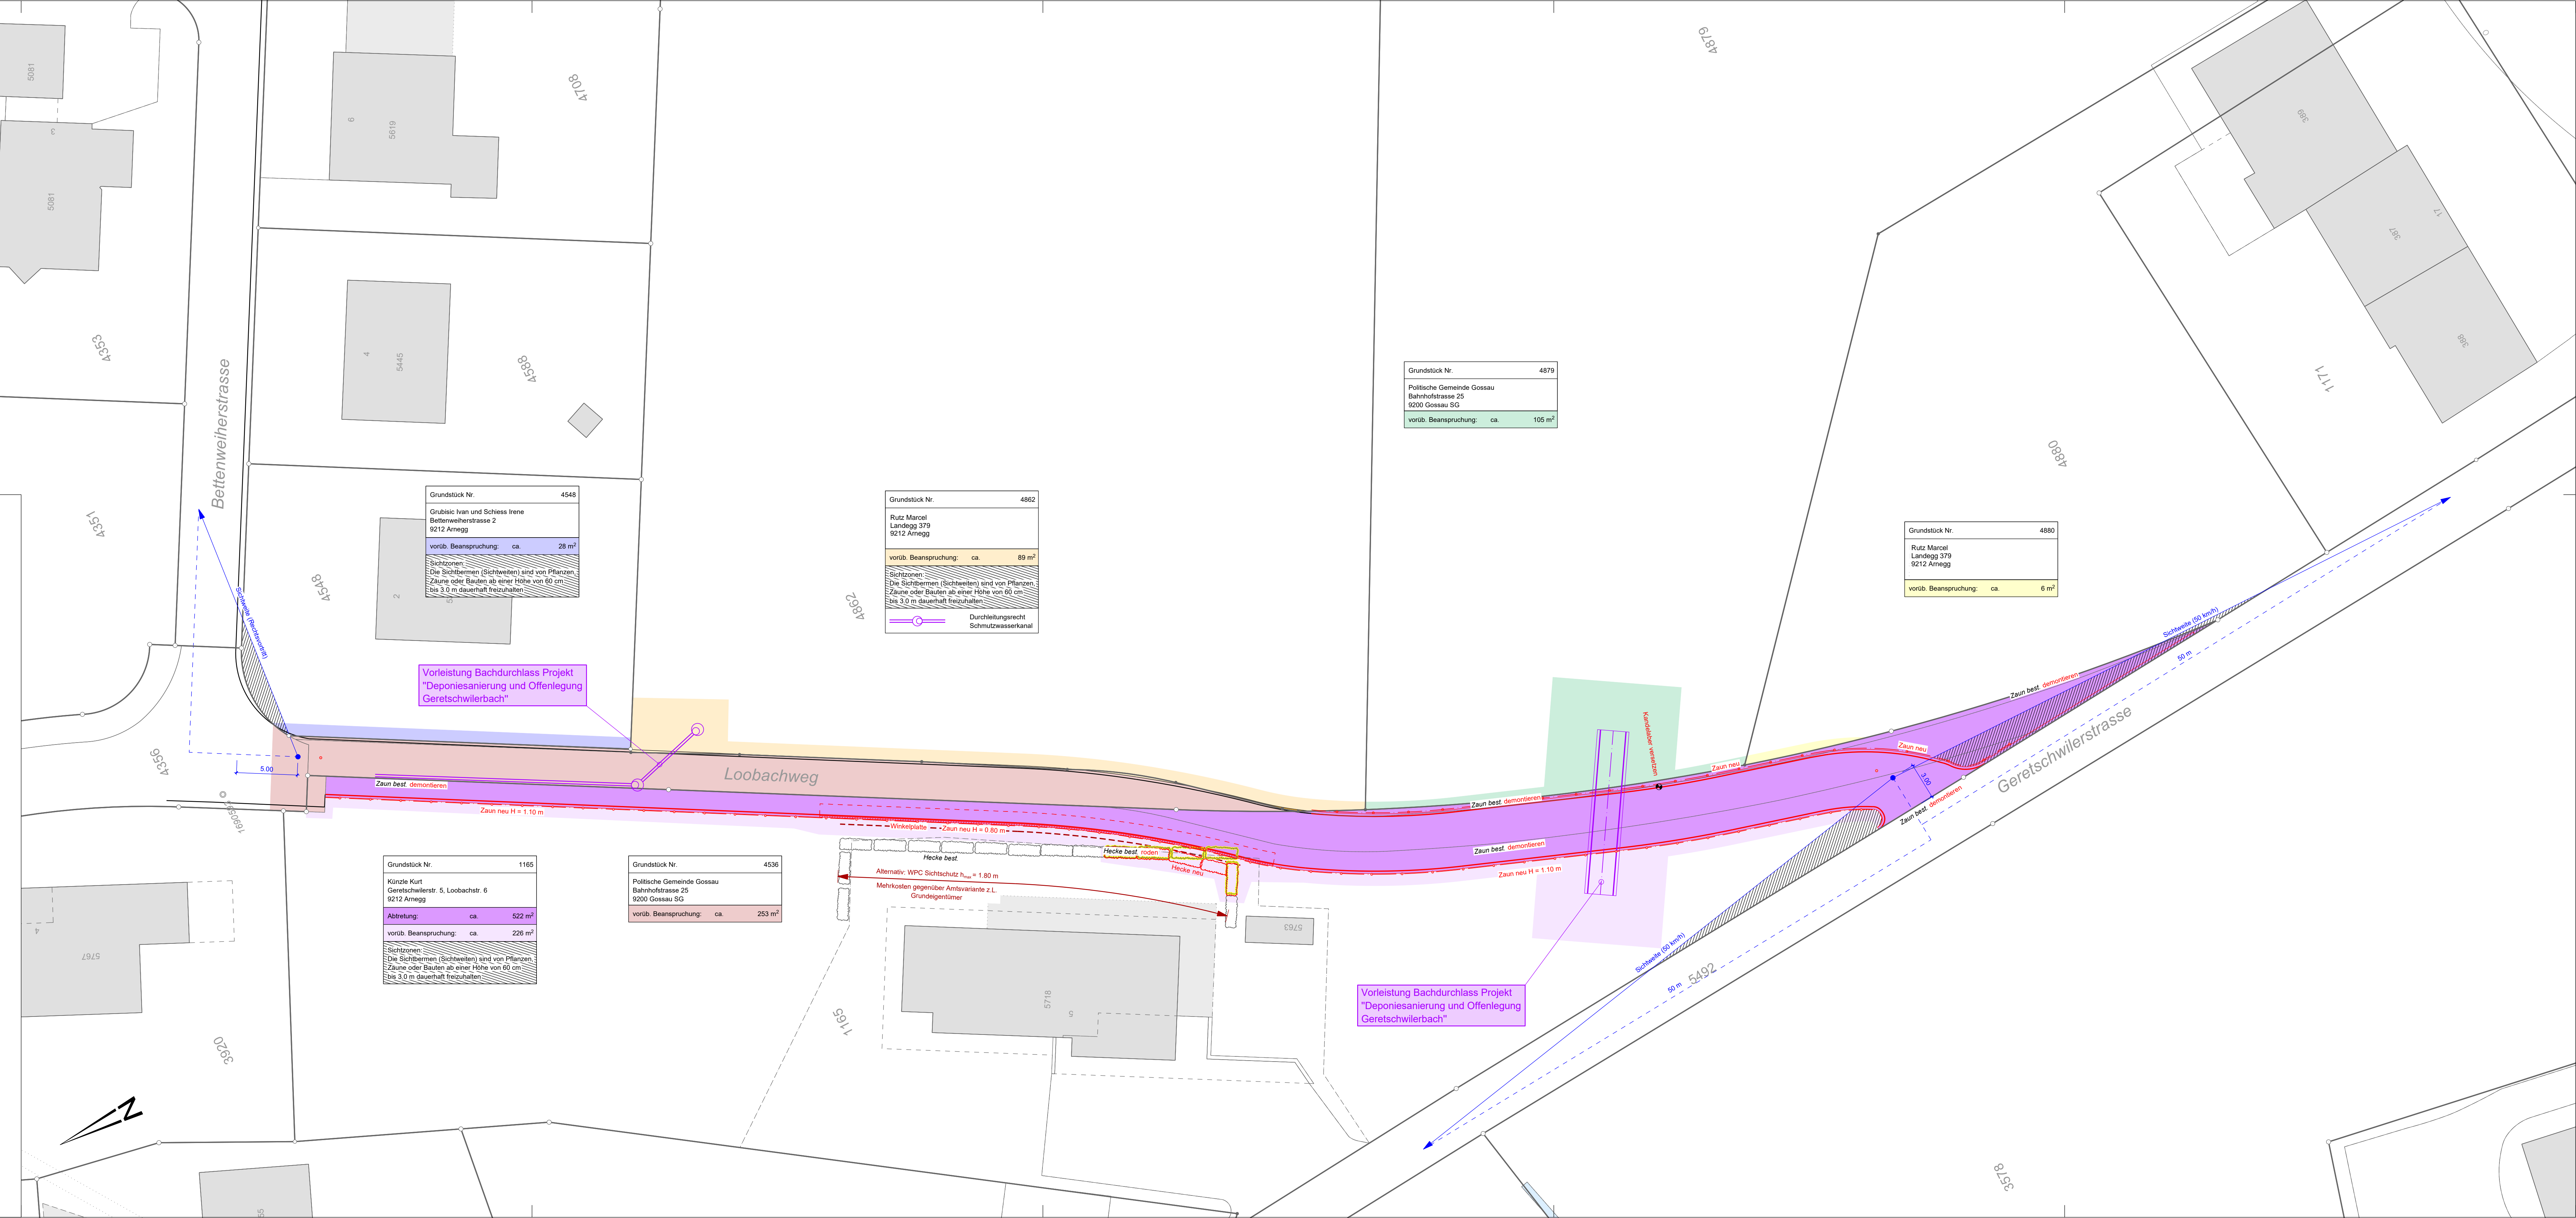

Grundstück Nr. 4548  
Grubic Ivan und Schess Irene  
Bettenweierstrasse 2  
9212 Arnegg  
vorüb. Beanspruchung: ca. 28 m<sup>2</sup>  
Sichtzonen:  
Die Sichtbäume (Sichtbäume) sind von Pflanzen  
Zäune oder Bauten ab einer Höhe von 60 cm  
bis 3.0 m dauerhaft freizuhalten.

Grundstück Nr. 4862  
Rutz Marcel  
Landegg 379  
9212 Arnegg  
vorüb. Beanspruchung: ca. 89 m<sup>2</sup>  
Sichtzonen:  
Die Sichtbäume (Sichtbäume) sind von Pflanzen  
Zäune oder Bauten ab einer Höhe von 60 cm  
bis 3.0 m dauerhaft freizuhalten.  
Durchleitungsrecht  
Schmutzwasserkanal

Grundstück Nr. 4879  
Politische Gemeinde Gossau  
Bahnhofstrasse 25  
9200 Gossau SG  
vorüb. Beanspruchung: ca. 105 m<sup>2</sup>

Grundstück Nr. 4880  
Rutz Marcel  
Landegg 379  
9212 Arnegg  
vorüb. Beanspruchung: ca. 6 m<sup>2</sup>

Grundstück Nr. 1165  
Künzle Kurt  
Geretschwilerstr. 5, Loobachstr. 6  
9212 Arnegg  
Abteilung: ca. 522 m<sup>2</sup>  
vorüb. Beanspruchung: ca. 226 m<sup>2</sup>  
Sichtzonen:  
Die Sichtbäume (Sichtbäume) sind von Pflanzen  
Zäune oder Bauten ab einer Höhe von 60 cm  
bis 3.0 m dauerhaft freizuhalten.

Grundstück Nr. 4536  
Politische Gemeinde Gossau  
Bahnhofstrasse 25  
9200 Gossau SG  
vorüb. Beanspruchung: ca. 253 m<sup>2</sup>

Vorleistung Bachdurchlass Projekt  
"Deponiesanierung und Offenlegung  
Geretschwilerbach"

Vorleistung Bachdurchlass Projekt  
"Deponiesanierung und Offenlegung  
Geretschwilerbach"

Winkelplatte → Zaun neu H = 0.80 m  
Alternativ: WPC Sichtschutz h<sub>max</sub> = 1.80 m  
Mehrkosten gegenüber Amtsvariante z.L.  
Grundigentümer